


# Llwybr Teithio Llesol FR-TON-SU001

## Cylchfan Cyswilt Ysbyty

### Tonna a Heol Caredig

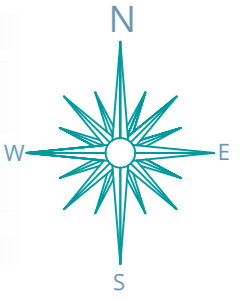

Symud yr arhosfan bws tuag at y ffordd, ehangu'r llwybr troed, lloches fysus newydd.

Ehangu ac ailwynebu'r troedffyrdd.

Lleihau'r gyffordd a gosod croesfan uchel i gerddwyr.

Codi'r cylchfan a darparu manau croesi newydd.

DULAIS FACH ROAD

TONNA UCHAF




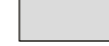


SIOP GORNEL

HEOL CAREDIG


PARK STREET

Newid cyflymder y ffordd yn 20mya o dan gynnig 20mya diodyn LIC.

#### ALLWEDD

-  Croesfan gyffyrddol arfaethedig
-  Troedffordd bresennol
-  Ffordd bresennol
-  Troedffordd arfaethedig
-  Llwyfan arafu arfaethedig
-  Lleoliad newydd y rhigol




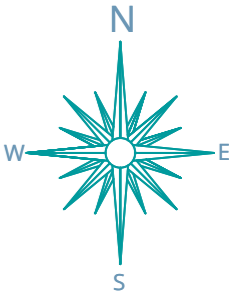

# Llwybr Teithio Llesol FR-TON-SU001

## Cyswilt Ysbyty Tonna

### Stryd Pen y Bryn

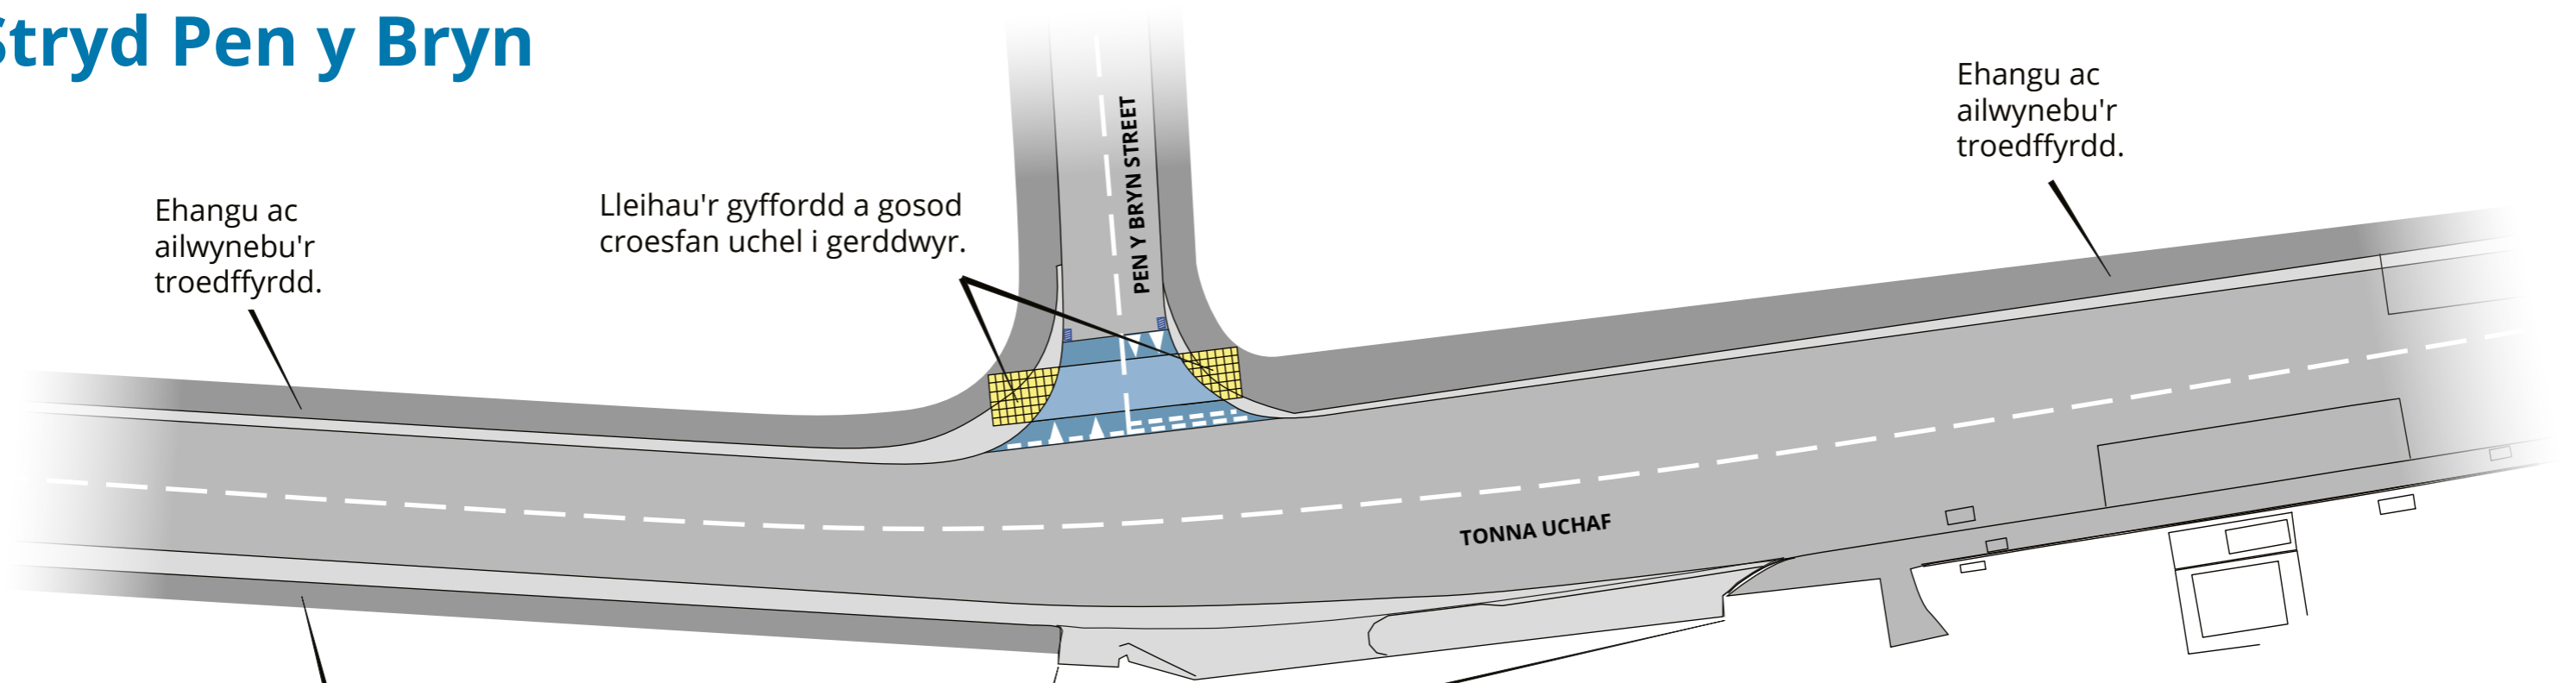

Ehangu ac ailwynebu'r troedffyrdd.







Lleihau'r gyffordd a gosod croesfan uchel i gerddwyr.

Ehangu ac ailwynebu'r troedffyrdd.


Ehangu ac ailwynebu'r troedffyrdd.


Ehangu ac ailwynebu'r droedffordd  
Gwella'r droedffordd wrth fynedfa'r busnes presennol er mwyn cael gwared ar beryglon baglu.

#### ALLWEDD

-  Croesfan gyffyrddol arfaethedig
-  Troedffordd bresennol
-  Ffordd bresennol
-  Troedffordd arfaethedig
-  Llwyfan arafu arfaethedig
-  Lleoliad newydd y rhigol

Newid cyflymder y ffordd yn 20mya o dan gynnig 20mya diodyn LIC.

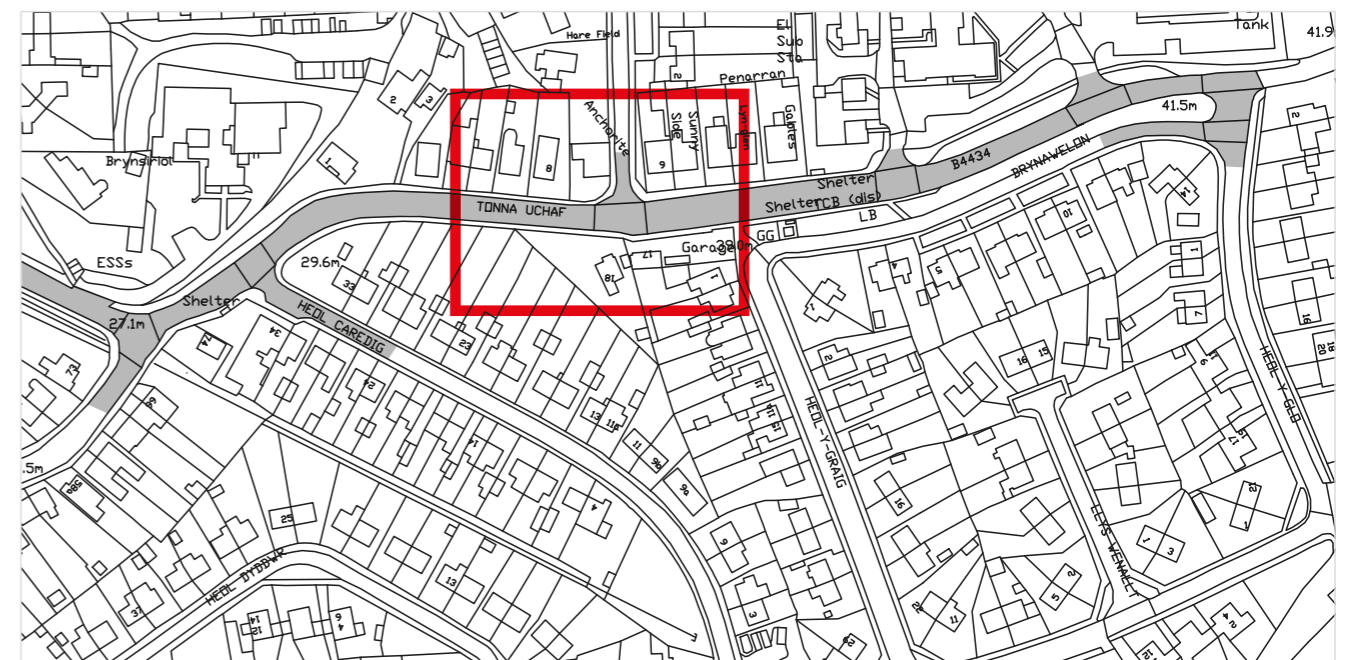


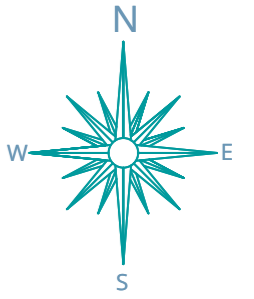





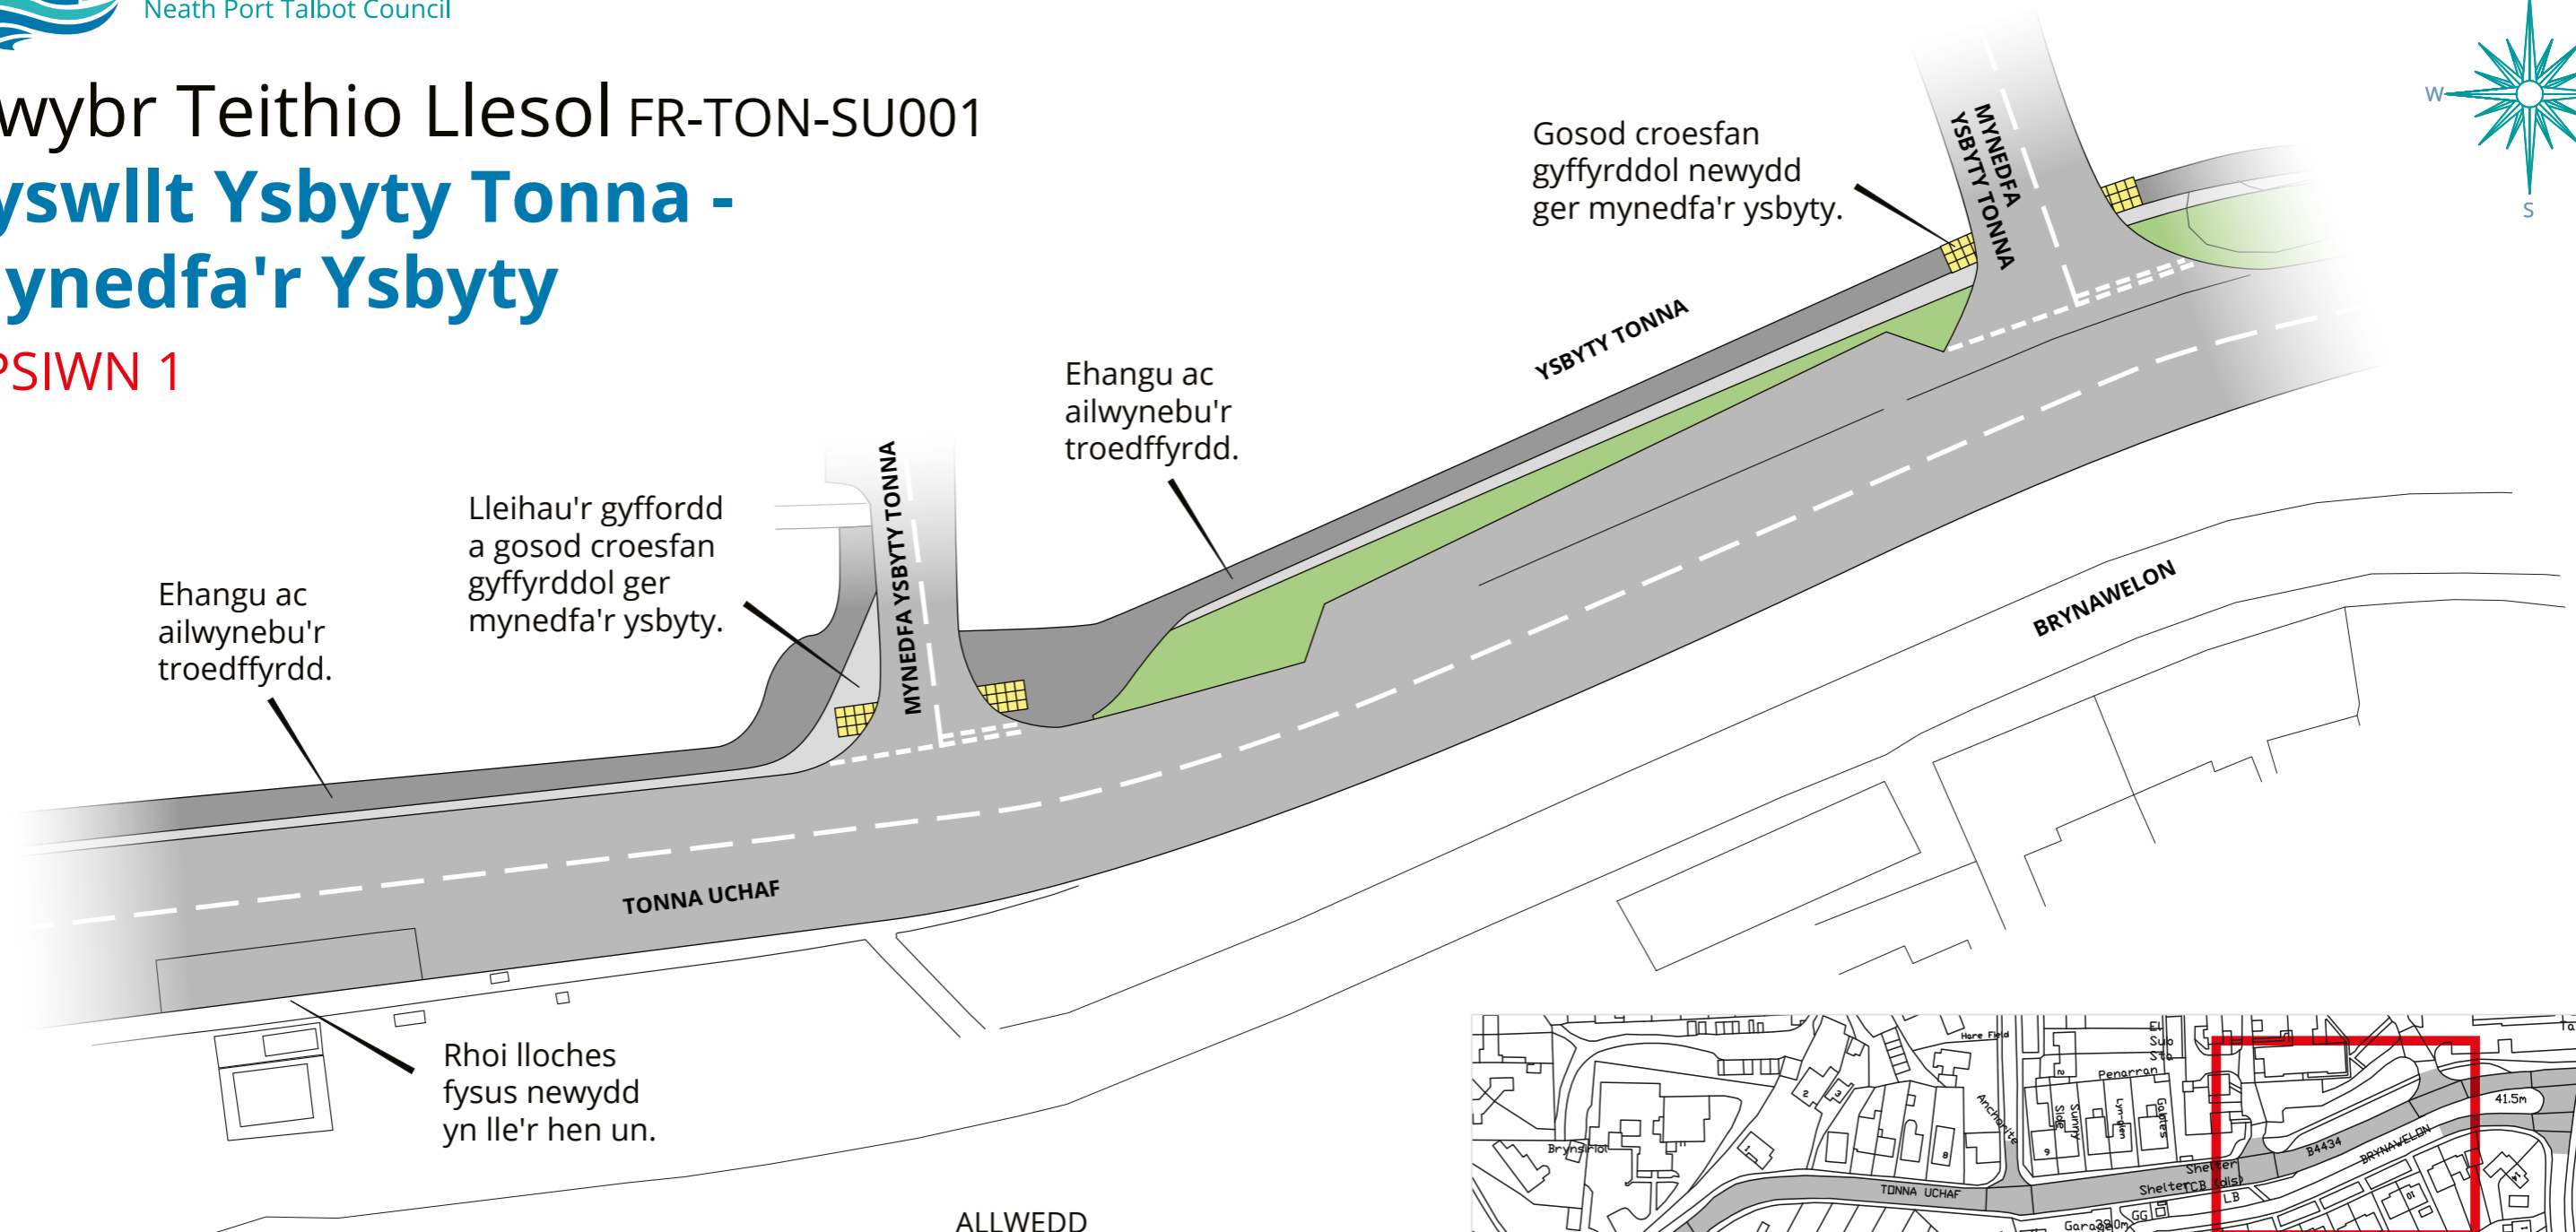

# Llwybr Teithio Llesol FR-TON-SU001


## Cyswllt Ysbyty Tonna - Mynedfa'r Ysbyty

OPSIWN 1



- ALLWEDD**
-  Croesfan gyffyrddol arfaethedig
  -  Troedffordd bresennol
  -  Ffordd bresennol
  -  Troedffordd arfaethedig
  -  Ymyl y ffordd presennol
  -  Lleoliad newydd y rhigol



Newid cyflymder y ffordd yn 20mya o dan gynnig 20mya diodyn LIC.

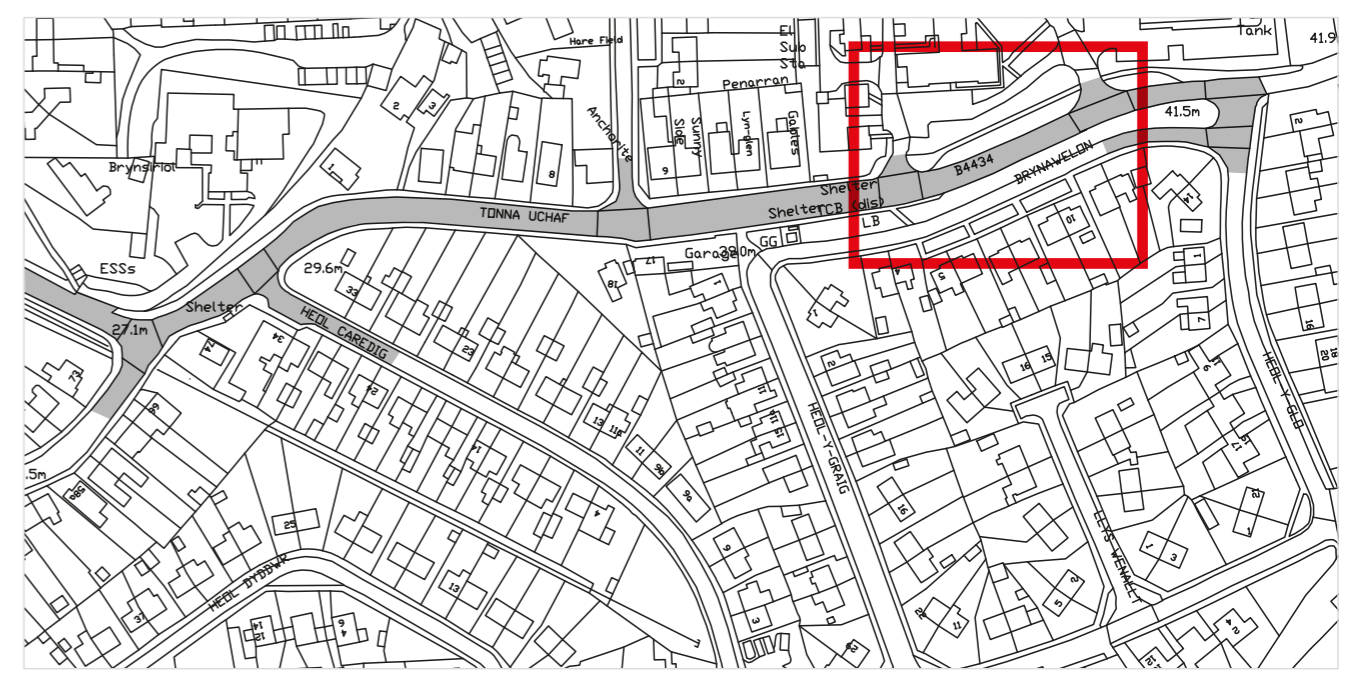

# Llwybr Teithio Llesol FR-TON-SU001

## Cyswllt Ysbyty Tonna - Mynedfa'r Ysbyty

OPSIWN 2

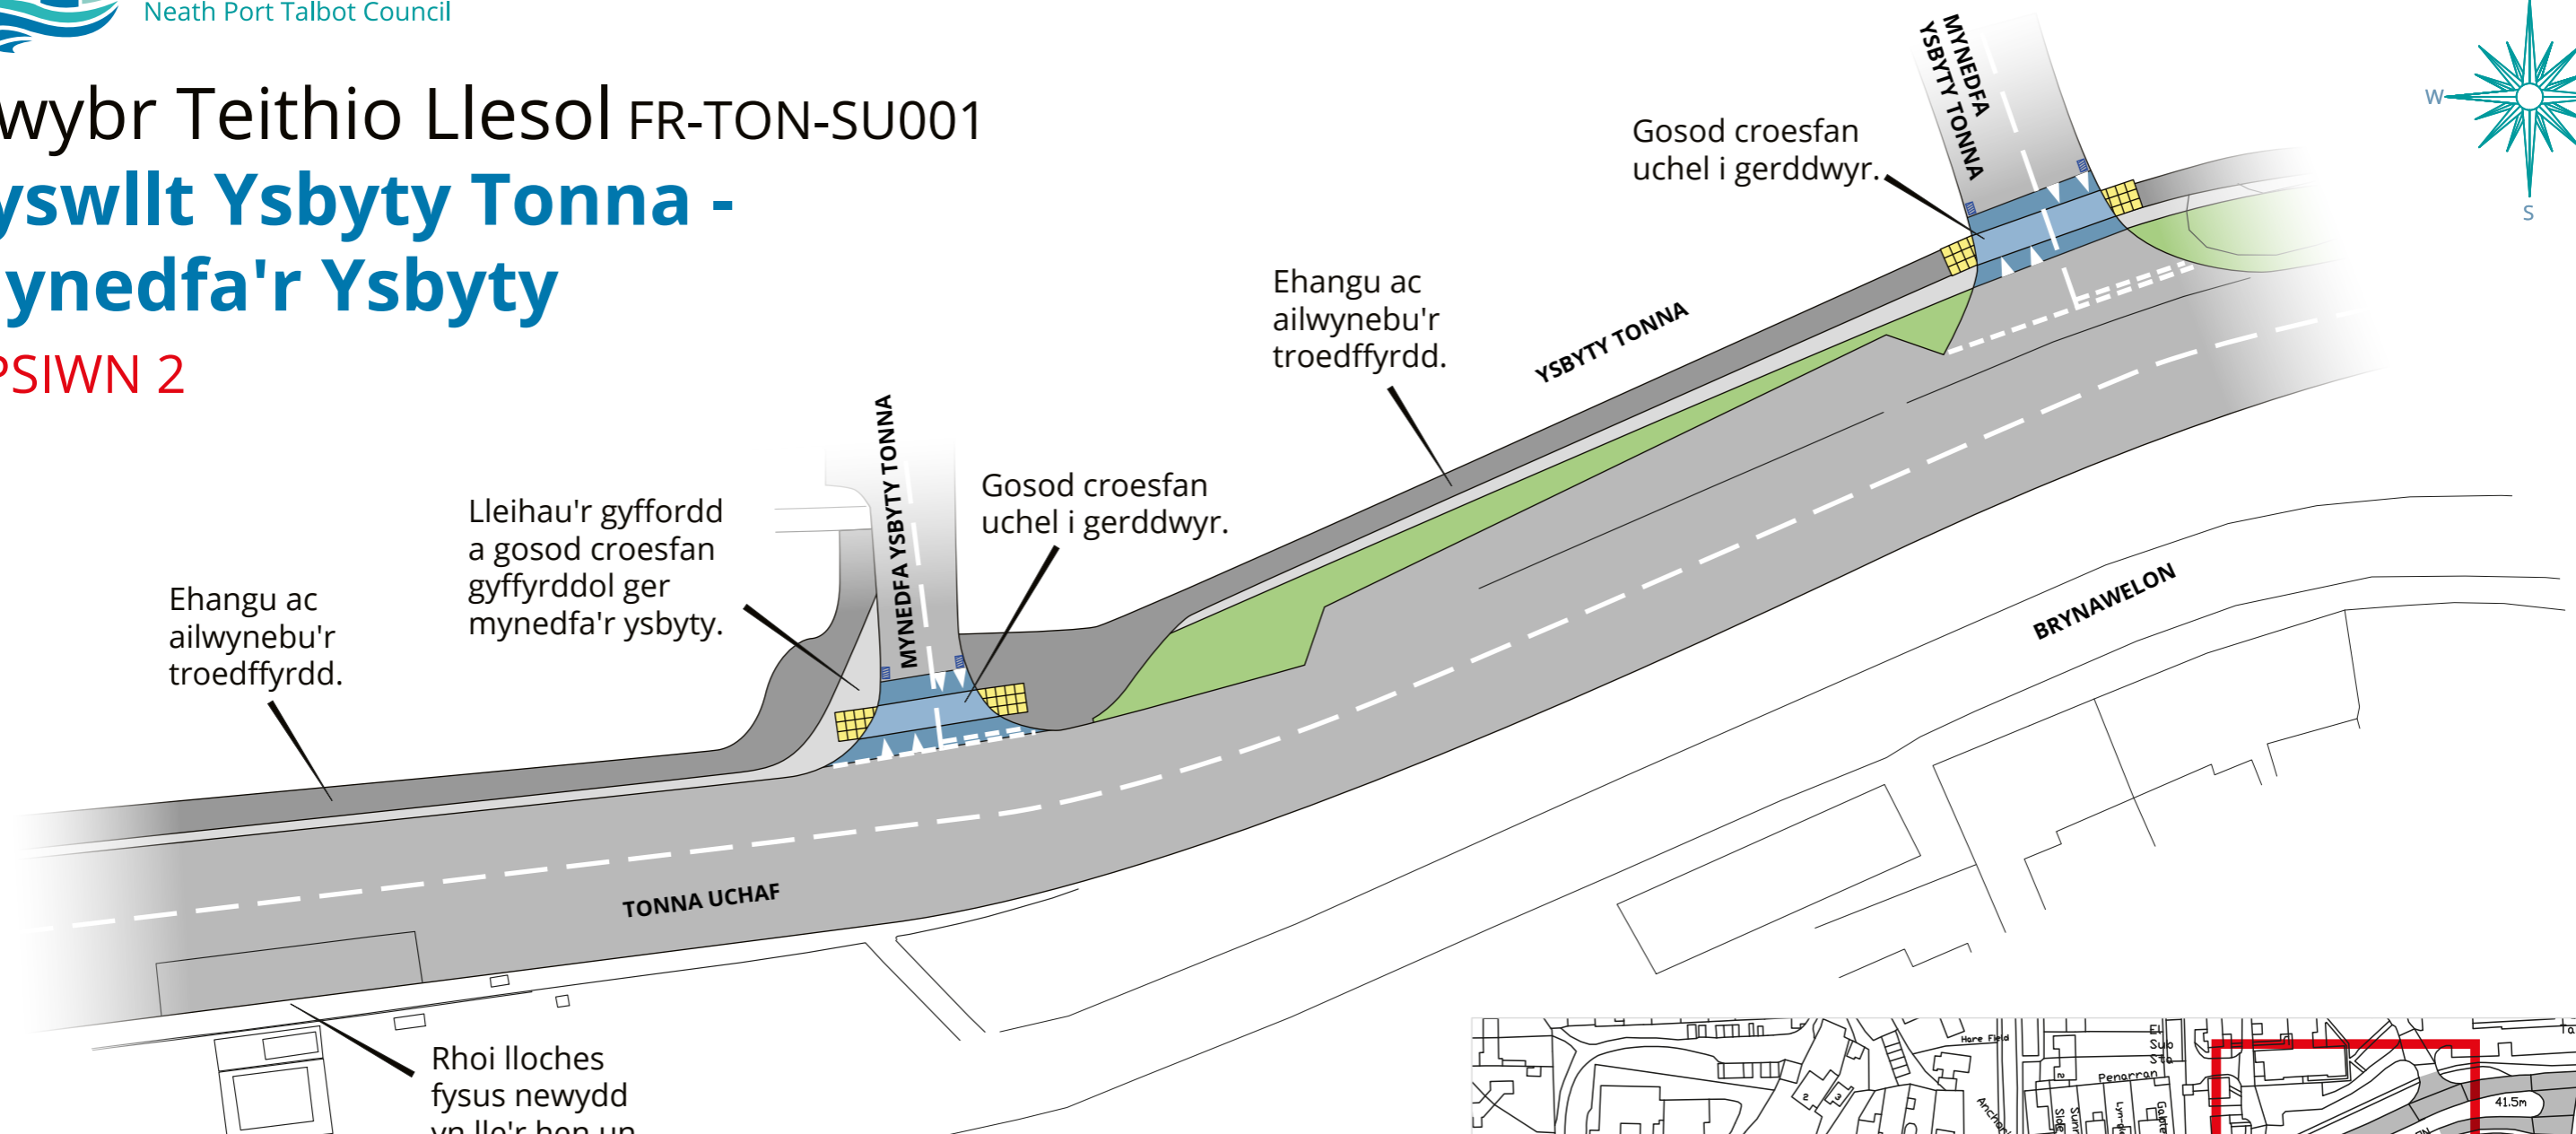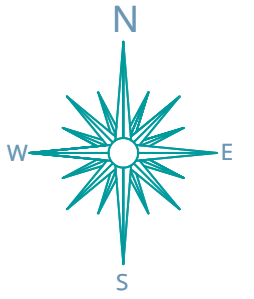

Ehangu ac ailwynebu'r troedffyrdd.

Lleihau'r gyffordd a gosod croesfan gyffyrddol ger mynedfa'r ysbyty.


Gosod croesfan uchel i gerddwyr.


Ehangu ac ailwynebu'r troedffyrdd.

Rhoi lloches fysus newydd yn lle'r hen un.

- ALLWEDD**
- Croesfan gyffyrddol arfaethedig
  - Troedffordd bresennol
  - Ffordd bresennol
  - Troedffordd arfaethedig
  - Llwyfan arafu arfaethedig
  - Ymyl y ffordd presennol
  - Lleoliad newydd y rhigol


Newid cyflymder y ffordd yn 20mya o dan gynnig 20mya diodyn LIC.

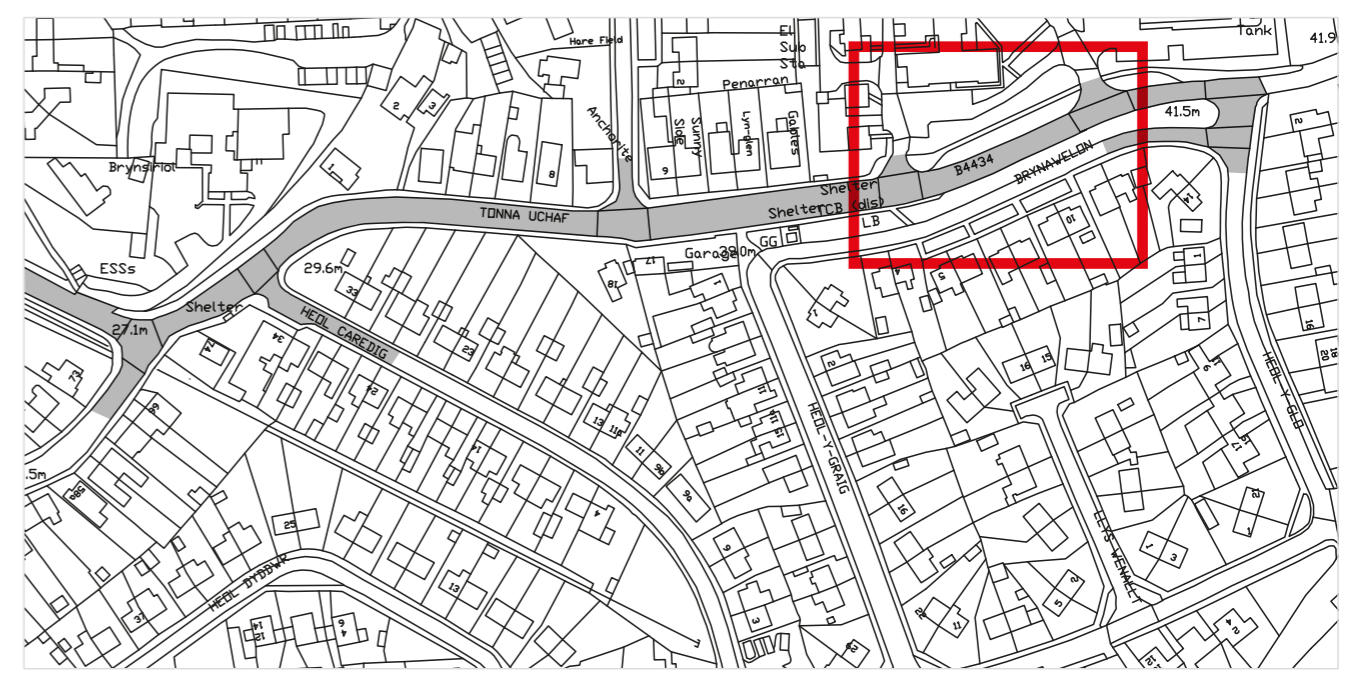
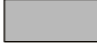


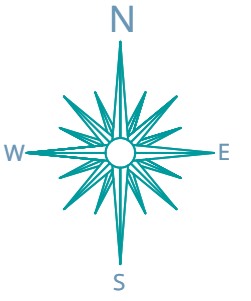



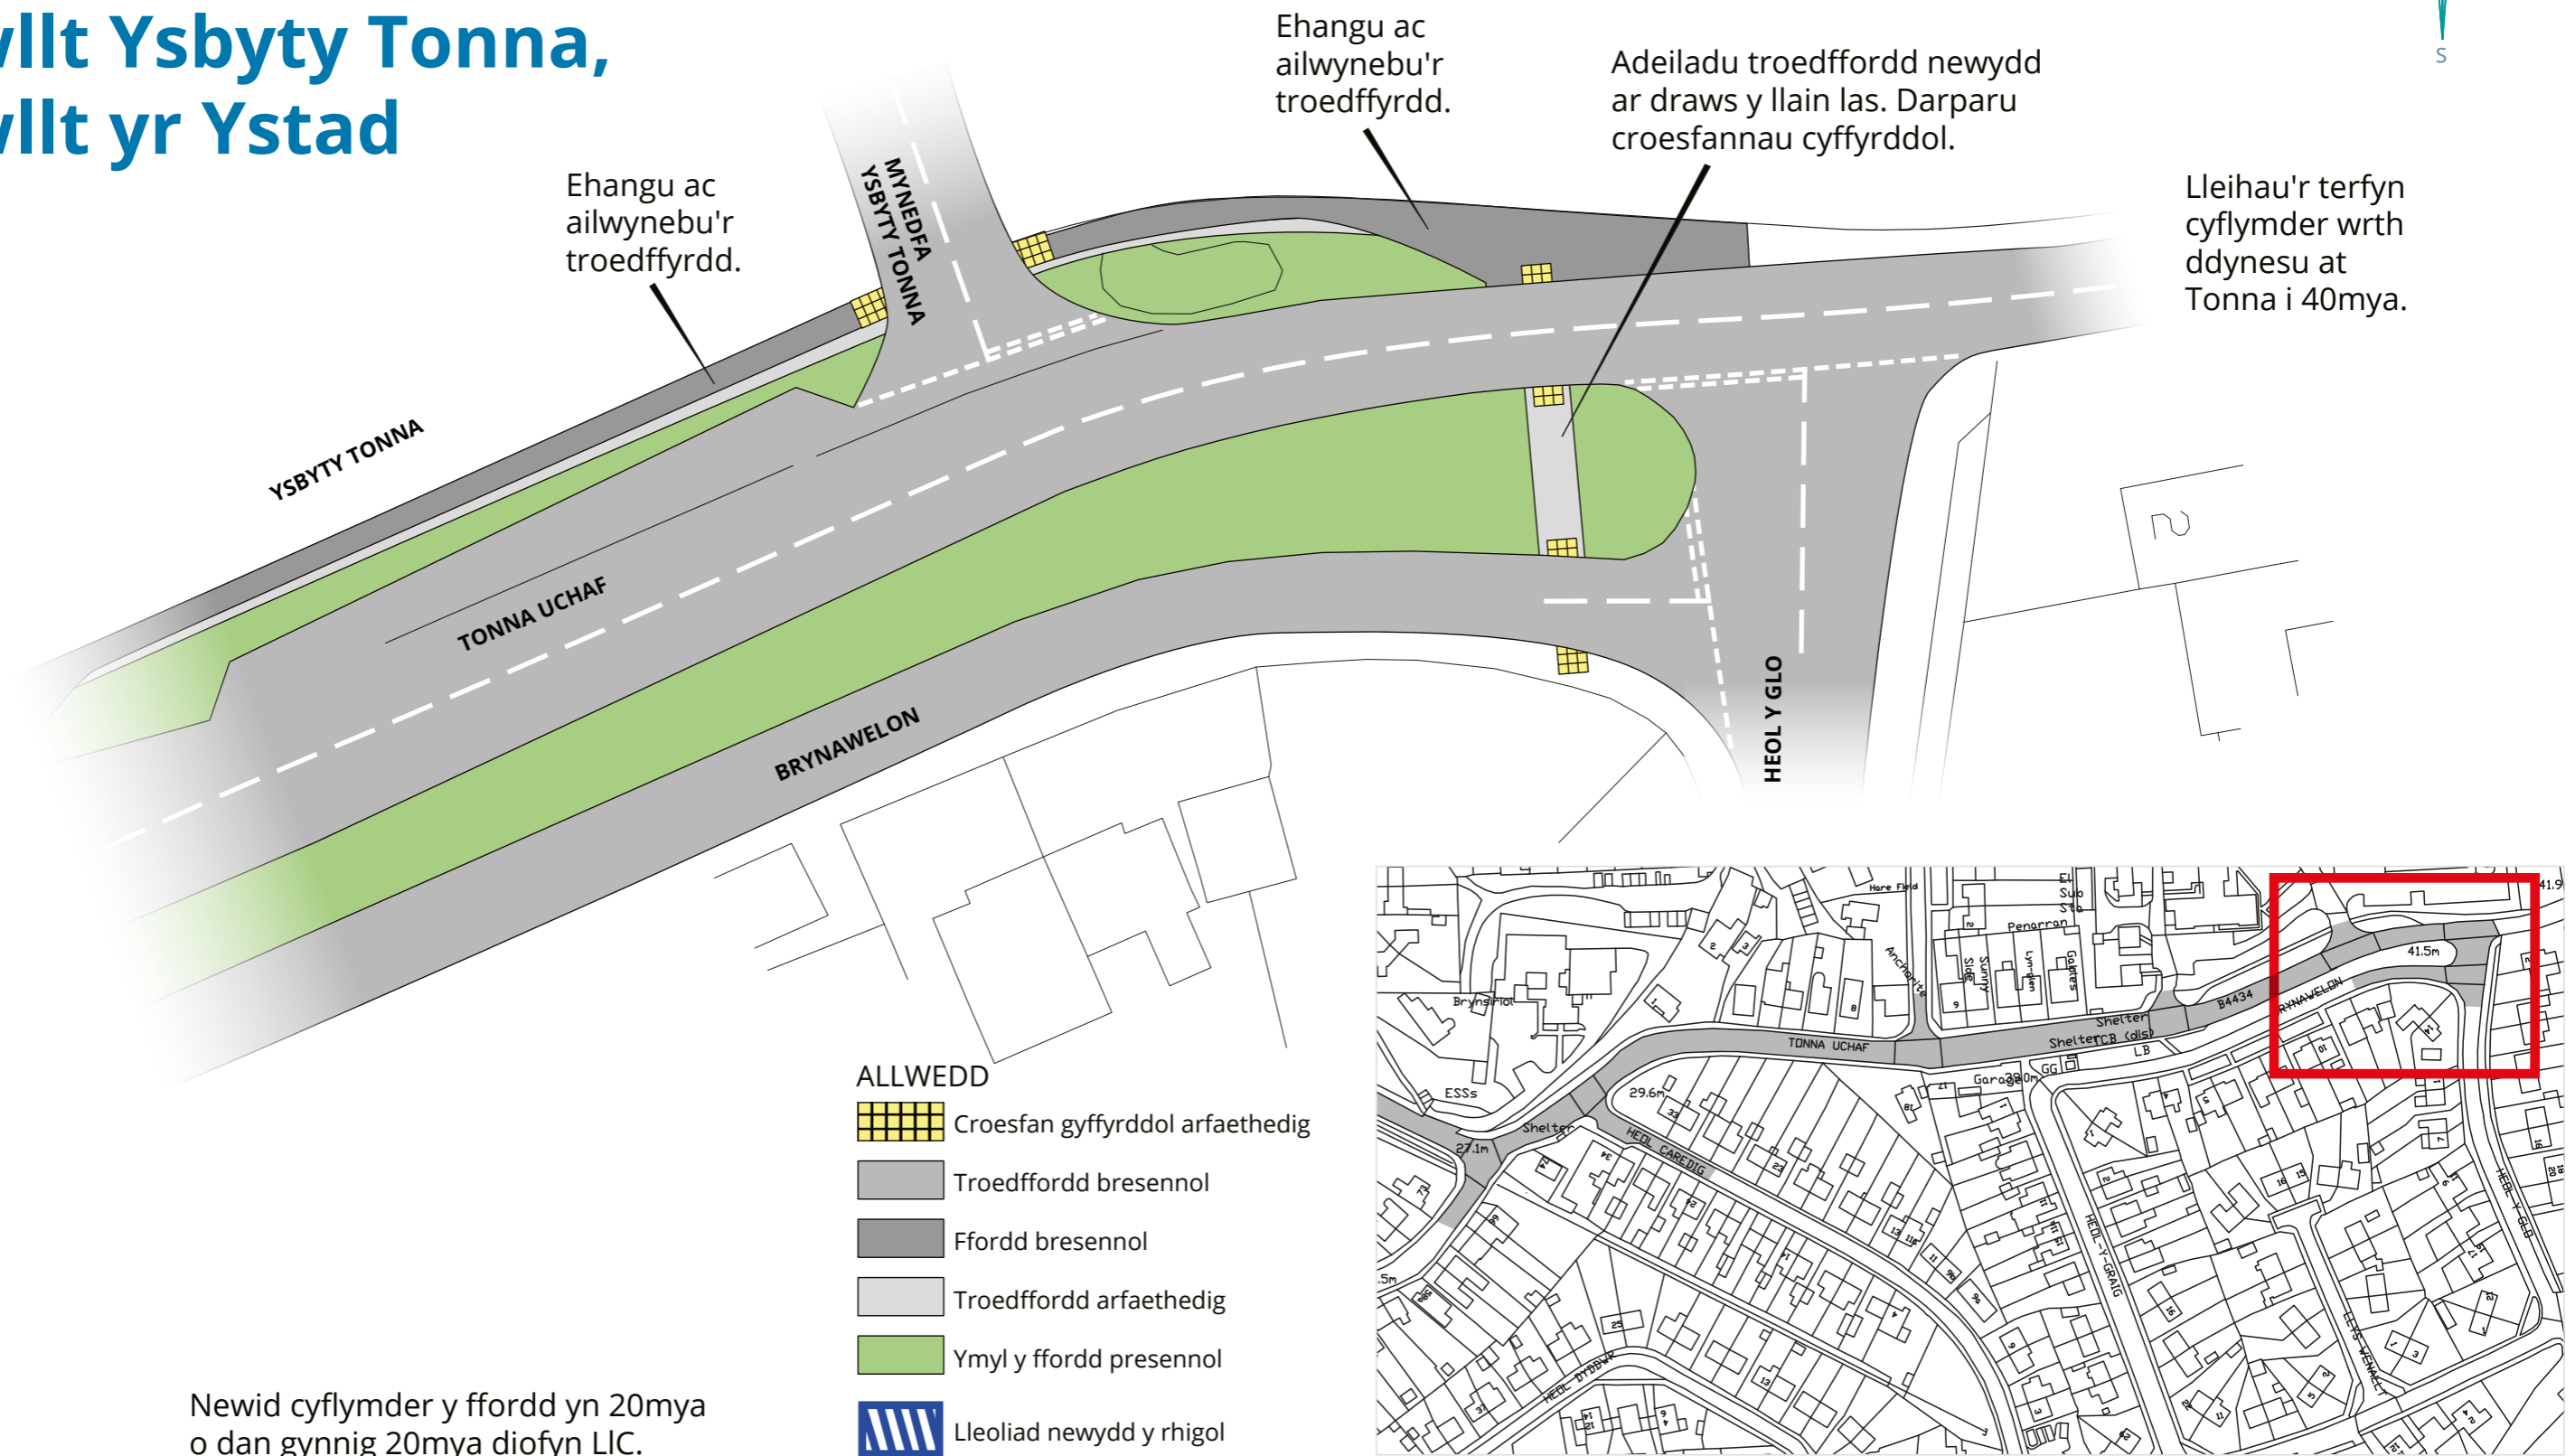

# Llwybr Teithio Llesol FR-TON-SU001

## Cyswllt Ysbyty Tonna, Cyswllt yr Ystad



- ALLWEDD**
-  Croesfan gyffyrddol arfaethedig
  -  Troedffordd bresennol
  -  Ffordd bresennol
  -  Troedffordd arfaethedig
  -  Ymyl y ffordd presennol
  -  Lleoliad newydd y rhigol

Newid cyflymder y ffordd yn 20mya o dan gynnig 20mya diodyn LIC.

